

**PLESSO TORREMAGGIORE**  
**VIA ESCRIVÀ**  
**PIANO SECONDO**

**DIRIGENTE SCOLASTICO**  
**PROF. Carmine COLLINA**

**IL RESPONSABILE DEL SERVIZIO DI PREVENZIONE E PROTEZIONE**  
**Architetto Massimiliano PALMISANO**

**STUDIO TECNICO DI PROGETTAZIONE E CONSULENZA PER LA SICUREZZA IN AMBIENTE DI LAVORO**  
**Viale Giuseppe LA TORRE n. 310 - 71122 Foggia**

**LEGENDA**



**PUNTO DI RACCOLTA**



**USCITA DI EMERGENZA**



**ESTINTORE**



**IDRANTE**



**PERCORSO DI ESODO**




**CASSETTA PRONTO SOCCORSO**



**DEFIBRILLATORE AUTOMATICO ESTERNO**



**POSIZIONE NELL'EDIFICIO**

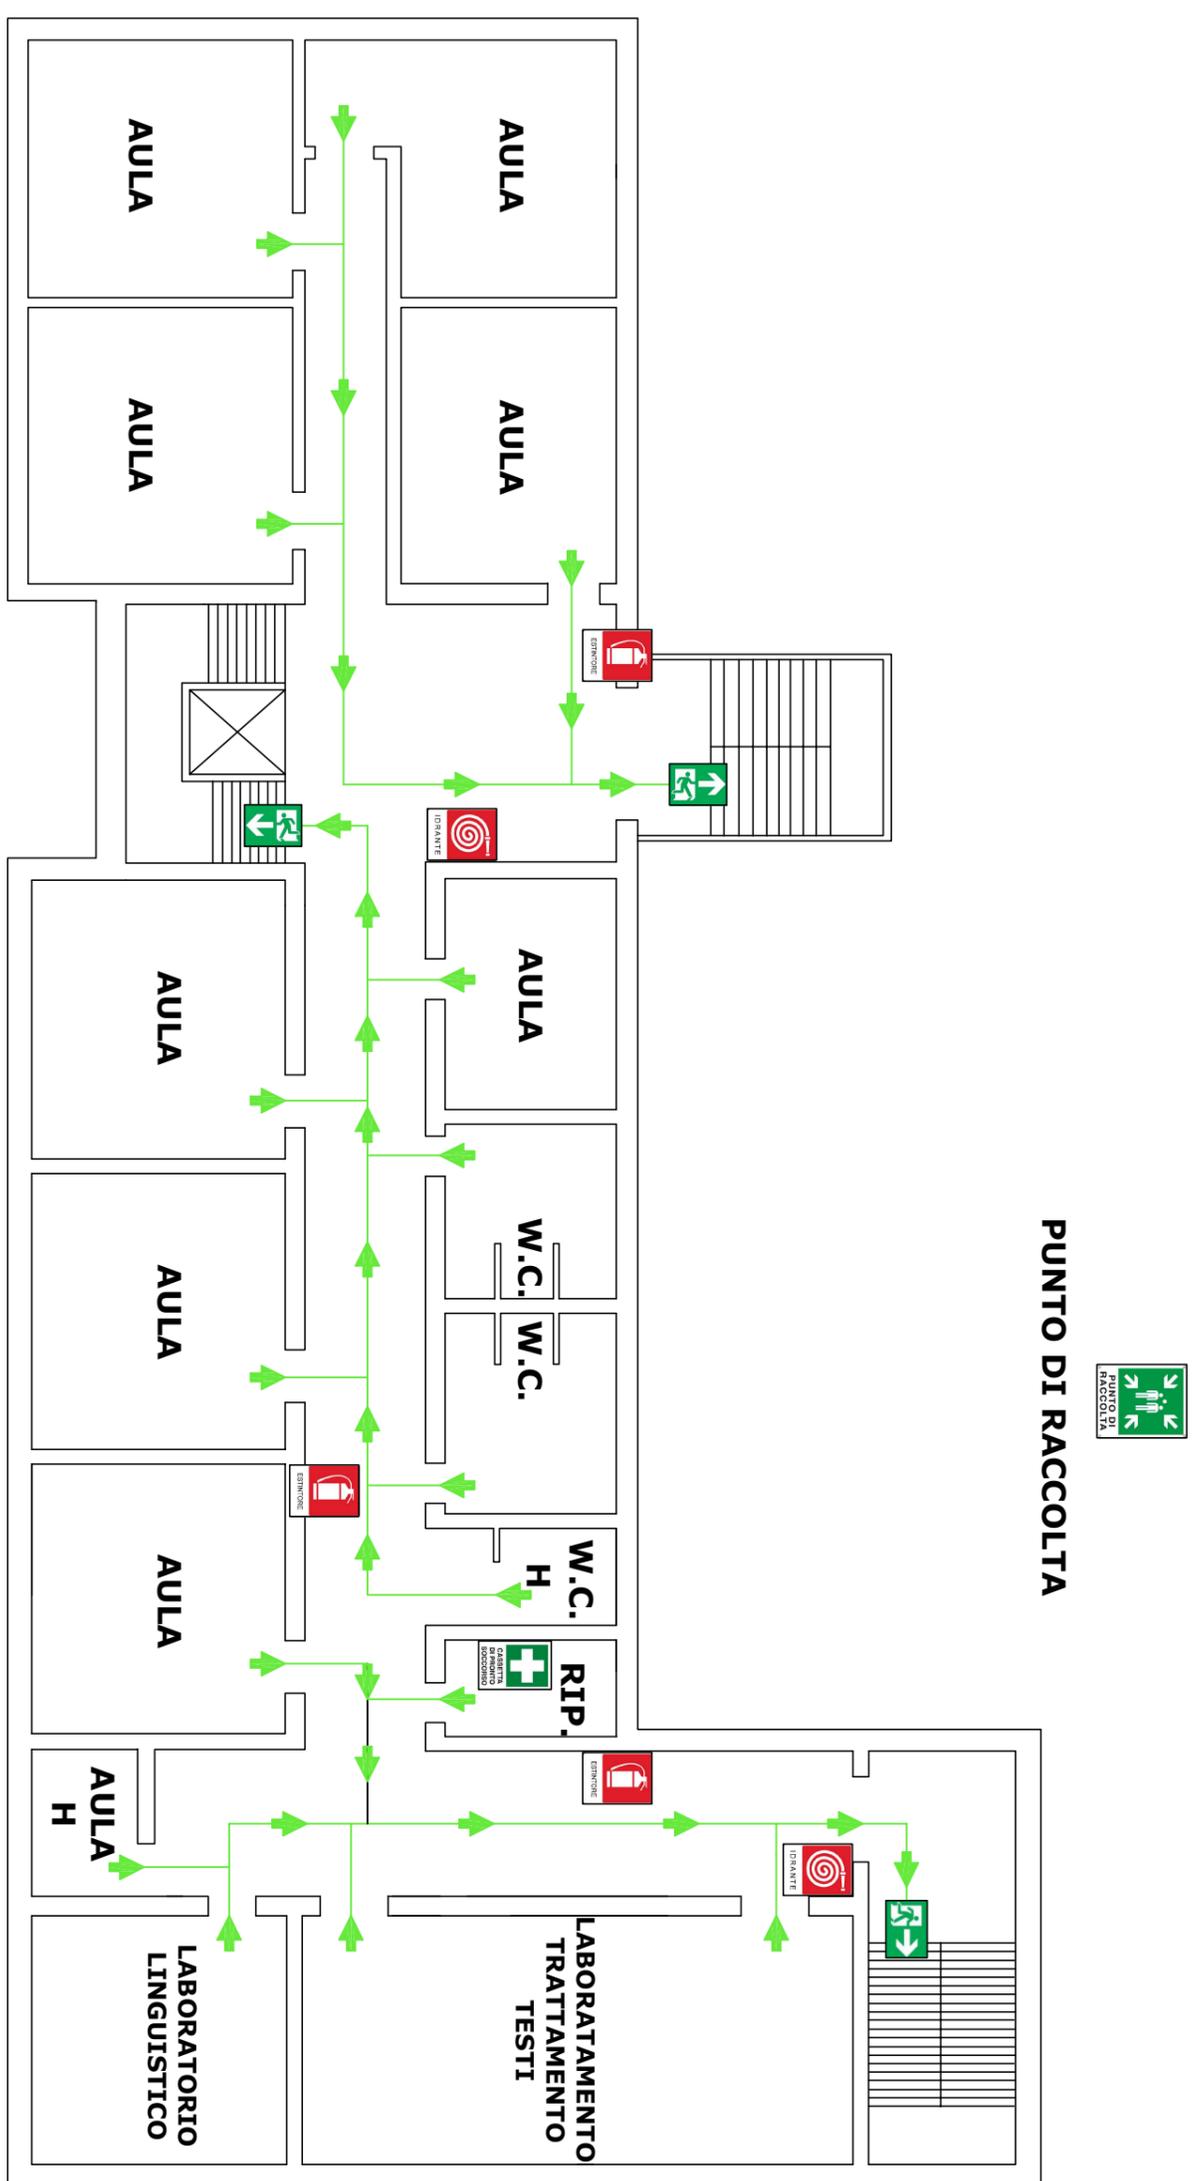

**PUNTO DI RACCOLTA**

