I.S.I.S.S. FIANI - LECCISOTTI

Classico - Scientifico - Scienze Umane - Ec. Sociale - Amm. Fin. e Marketing - Prof. dei Serv. Commerciali

PLESSO TORREMAGGIORE
VIA P. NENNI
PIANO SEMINTERRATO

DIRIGENTE SCOLASTICO
PROF. Carmine COLLINA

IL RESPONSABILE DEL SERVIZIO DI PREVENZIONE E PROTEZIONE
Architetto Massimiliano PALMISANO

STUDIO TECNICO DI PROGETTAZIONE
E CONSULENZA PER LA SICUREZZA IN AMBIENTE DI LAVORO
Viale Giuseppe LA TORRE n. 310 - 71122 Foggia

LEGENDA
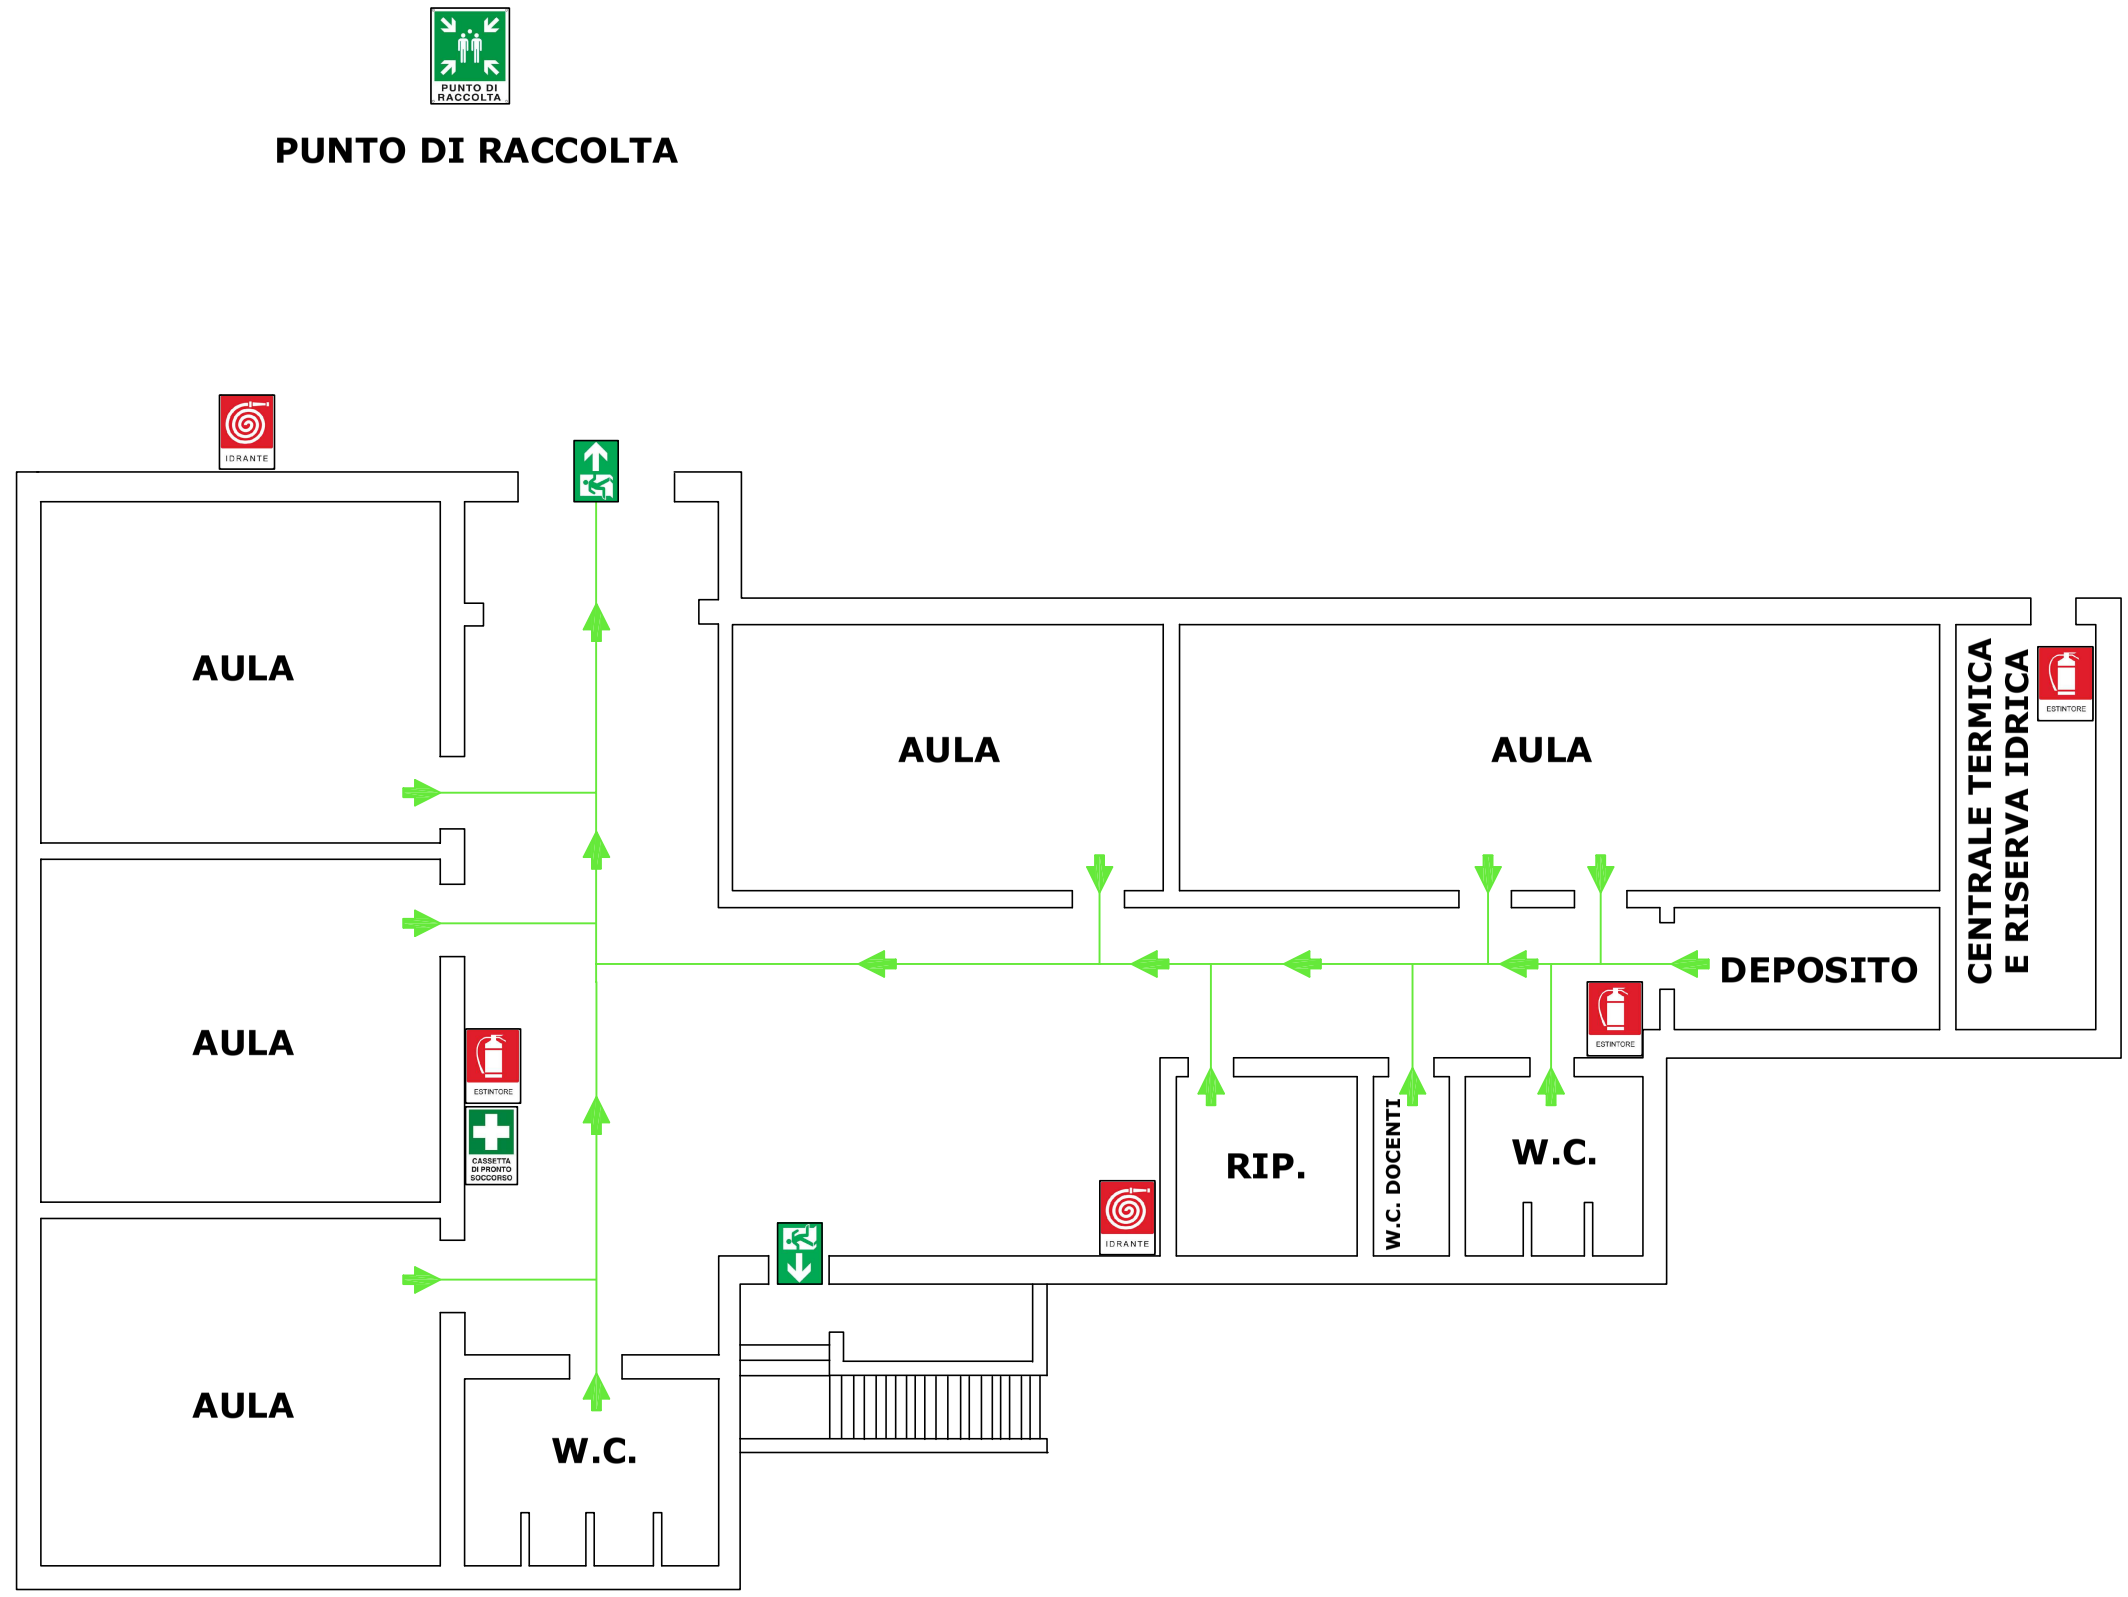
- PUNTO DI RACCOLTA
- USCITA DI EMERGENZA
- ESTINTORE
- IDRANTE
- PERCORSO DI ESODO
- CASSETTA PRONTO SOCCORSO
- POSIZIONE NELL'EDIFICIO